

SECRETARIA DE PLANEJAMENTO DA PRESIDÊNCIA DA REPÚBLICA




FUNDAÇÃO INSTITUTO BRASILEIRO DE GEOGRAFIA E ESTATÍSTICA - IBGE
 DIRETORIA DE GEOCIÊNCIAS - DDC
 DEPARTAMENTO REGIONAL DE GEOCIÊNCIAS EM GOIÁS - DRG/GO

UMUARAMA

ESTADO DE MATO GROSSO DO SUL


SECRETARIA DE PLANEJAMENTO E COORDENAÇÃO GERAL - SEPLAN - MS
 FUNDAÇÃO INSTITUTO DE APOIO AO PLANEJAMENTO DO ESTADO - FIPLAN - MS
 COORDENADORIA DE GEOGRAFIA E CARTOGRAFIA - CODEC

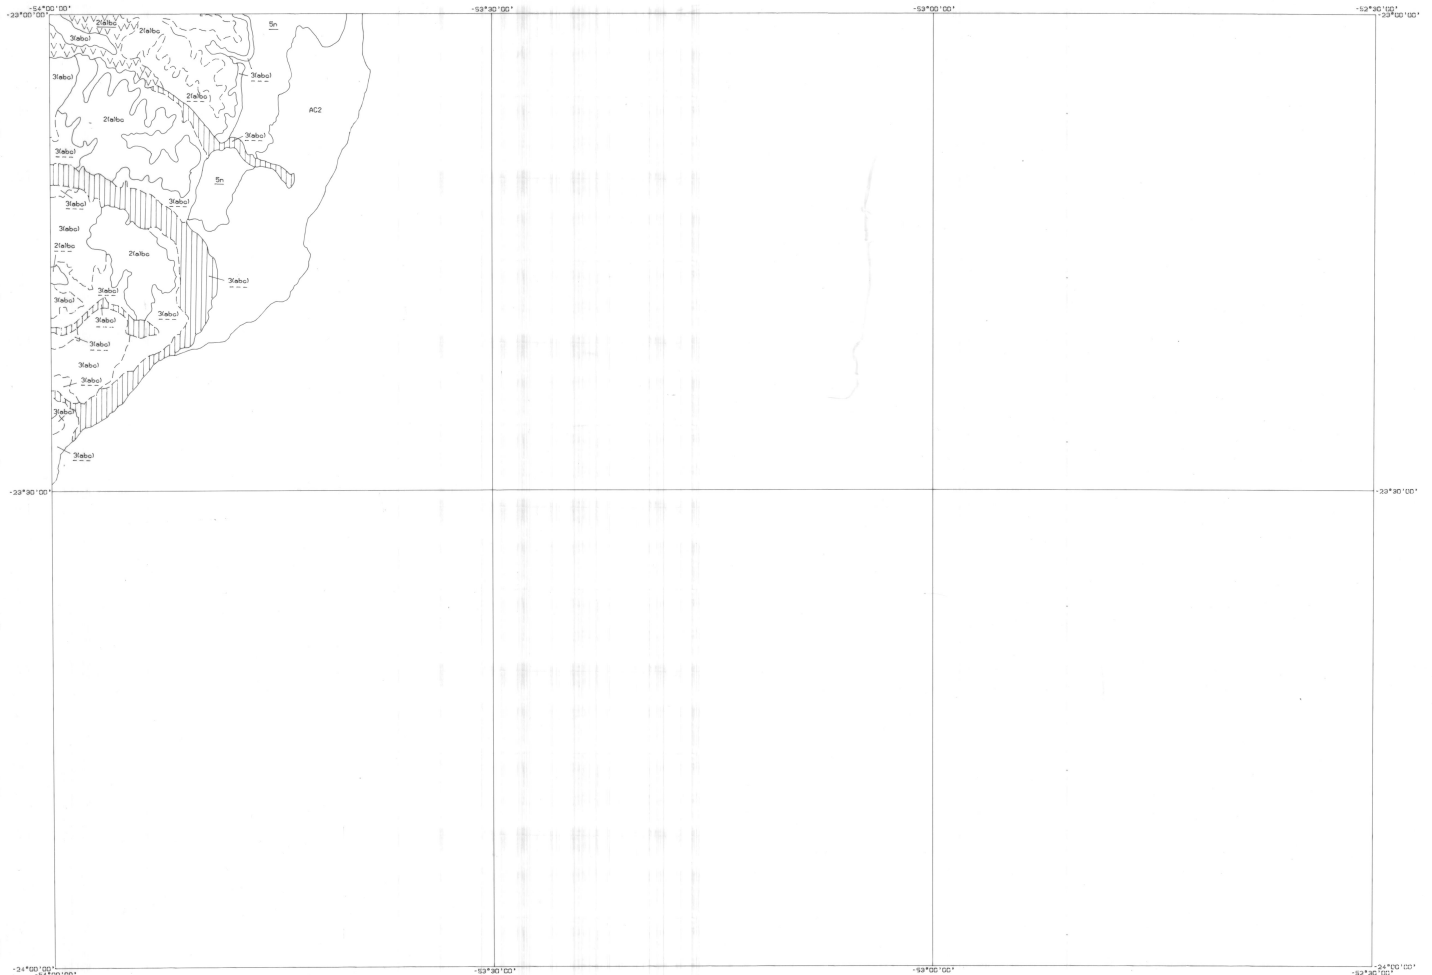

SINAIS CONVENCIONAIS

VIAS DE CIRCULAÇÃO	ELEMENTOS NEODERROGÁVEIS
RODEADA PROIBIDA	REDE LÁZAR
RODEADA SEM INTERDIÇÃO - traçado permanente	Intercomunal
RODEADA COM INTERDIÇÃO - traçado permanente	Distritante
ESTRADA DE FERRÃO	Distritante
LIMITES	ZONAS URBANIZADAS
INTERMUNICIPAL	CENSO
ESTADUAL	CELA
MUNICIPAL	POUCO
DETERMINADA	COMERCIAL
DETERMINADA	INDUSTRIAL
OUTROS ELEMENTOS	RECREACIONAL
RESERVA NATURAL	ALTA DENSIDADE
RESERVA NATURAL DE INTERESSE ESPECIAL	ALTA DENSIDADE
ALTA TRÁFICO	
ALTA TRÁFICO	
ALTA TRÁFICO	

FOLHAS NA ESCALA 1:250.000

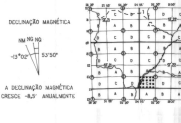


APTIDÃO AGRÍCOLA DAS TERRAS



1:250.000
 SISTEMA UTM DA PROJ. CONFORME DE GAUSS
 ORIGEM DA QUILÔMETRAGEM UTM: 1640000 E 6000000 S
 ACRESCIDAS AS CONSTANTES DE 10-800000 E 6000000, RESPECTIVAMENTE
 MEMBRADO TIPO DE PROJEÇÃO: PROJEÇÃO DE MERCATOR
 DIRETOS: NOROCCIDENTAL; INVERTIDOS: NOROCCIDENTAL
 COORDENADAS: UTM

ARTICULAÇÃO DAS FOLHAS

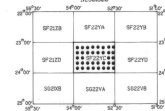

NOTA DE CRÉDITO

Este planejamento elaborado pelo Serviço de Cartografia e Estatística do IBGE, com o apoio da Fundação Lottus 1984 / 1985 e trabalho de campo no período de agosto de 1985 a fevereiro de 1986.

Este trabalho foi elaborado com base nos levantamentos aerofotogramétricos das áreas de Umuarama, Mato Grosso do Sul, realizados em 1984 e 1985, sob a coordenação do Serviço de Cartografia e Estatística do IBGE, com o apoio da Fundação Lottus 1984 / 1985 e trabalho de campo no período de agosto de 1985 a fevereiro de 1986.

Coordenação Geral: Eng.º Gen.º de Engenharia de Geod. e Cart. - UFRJ - L. S. FERREIRA
 Eng.º Gen.º de Engenharia de Geod. e Cart. - UFRJ - L. S. FERREIRA
 Eng.º Gen.º de Engenharia de Geod. e Cart. - UFRJ - L. S. FERREIRA